ŘEZ A-A´

Měřítko 1:200

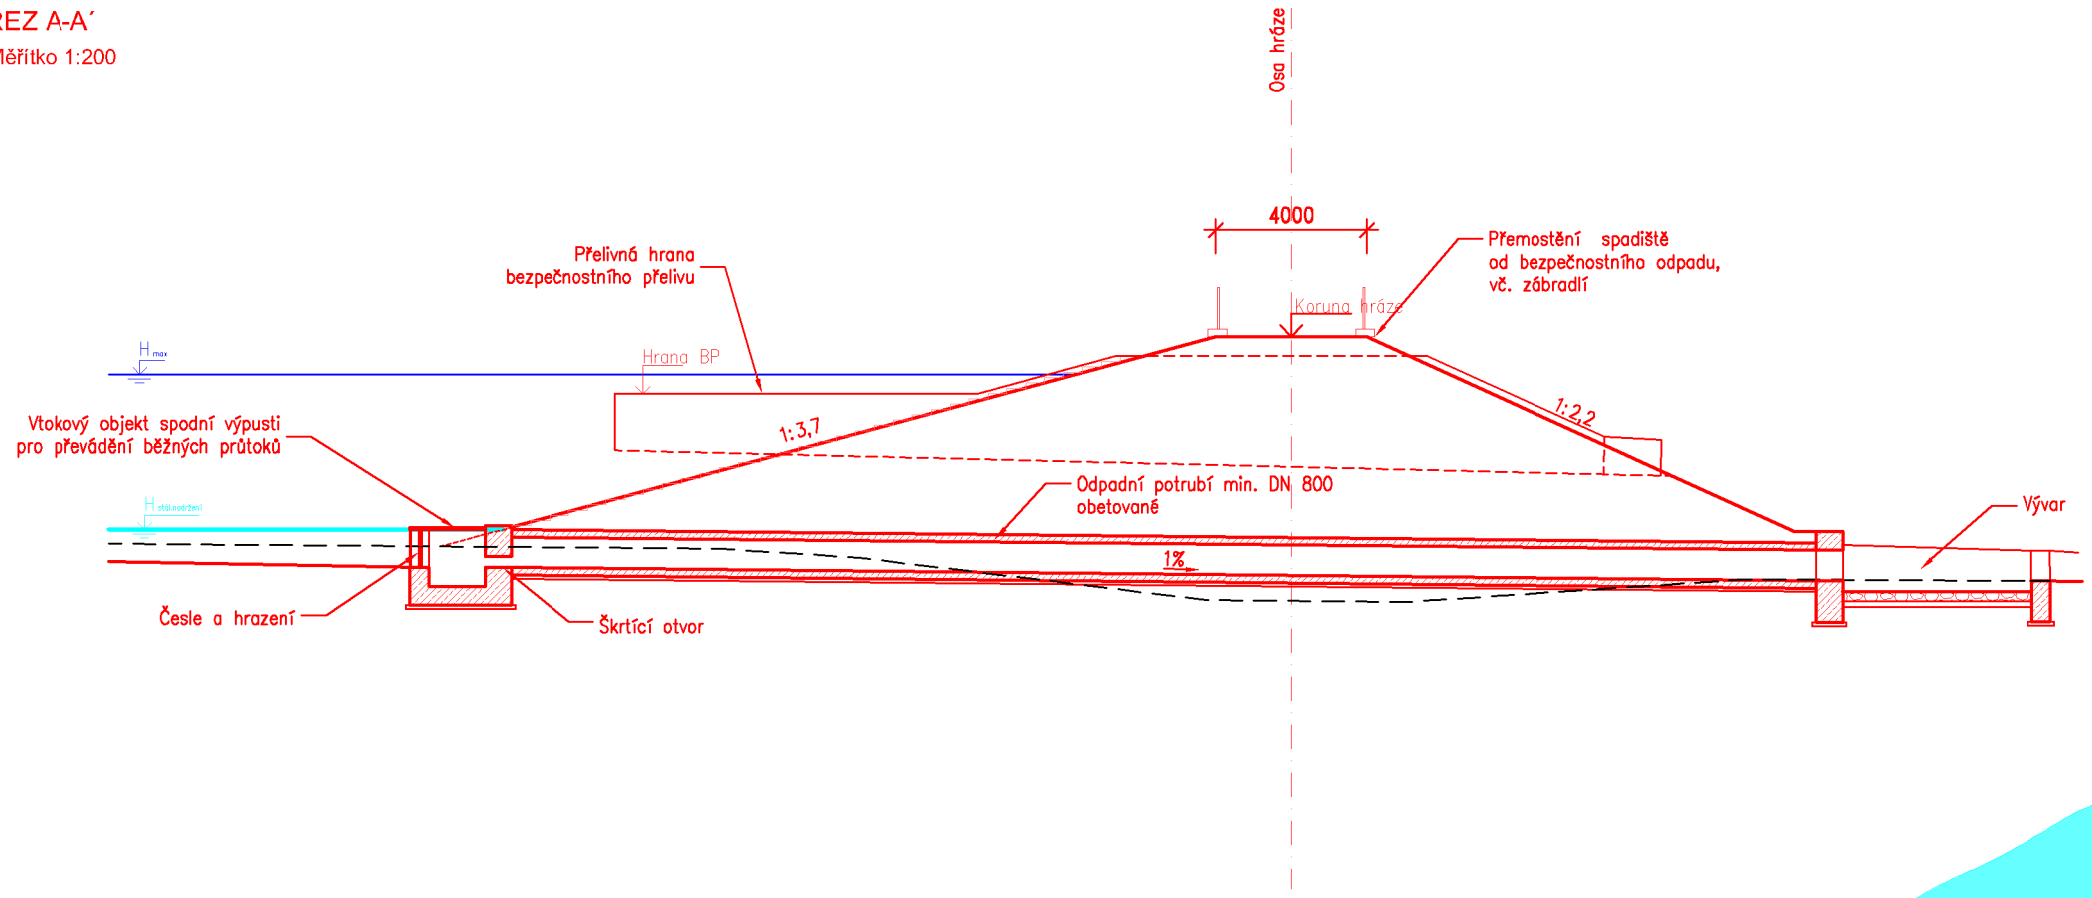

Měřítko 1:1000

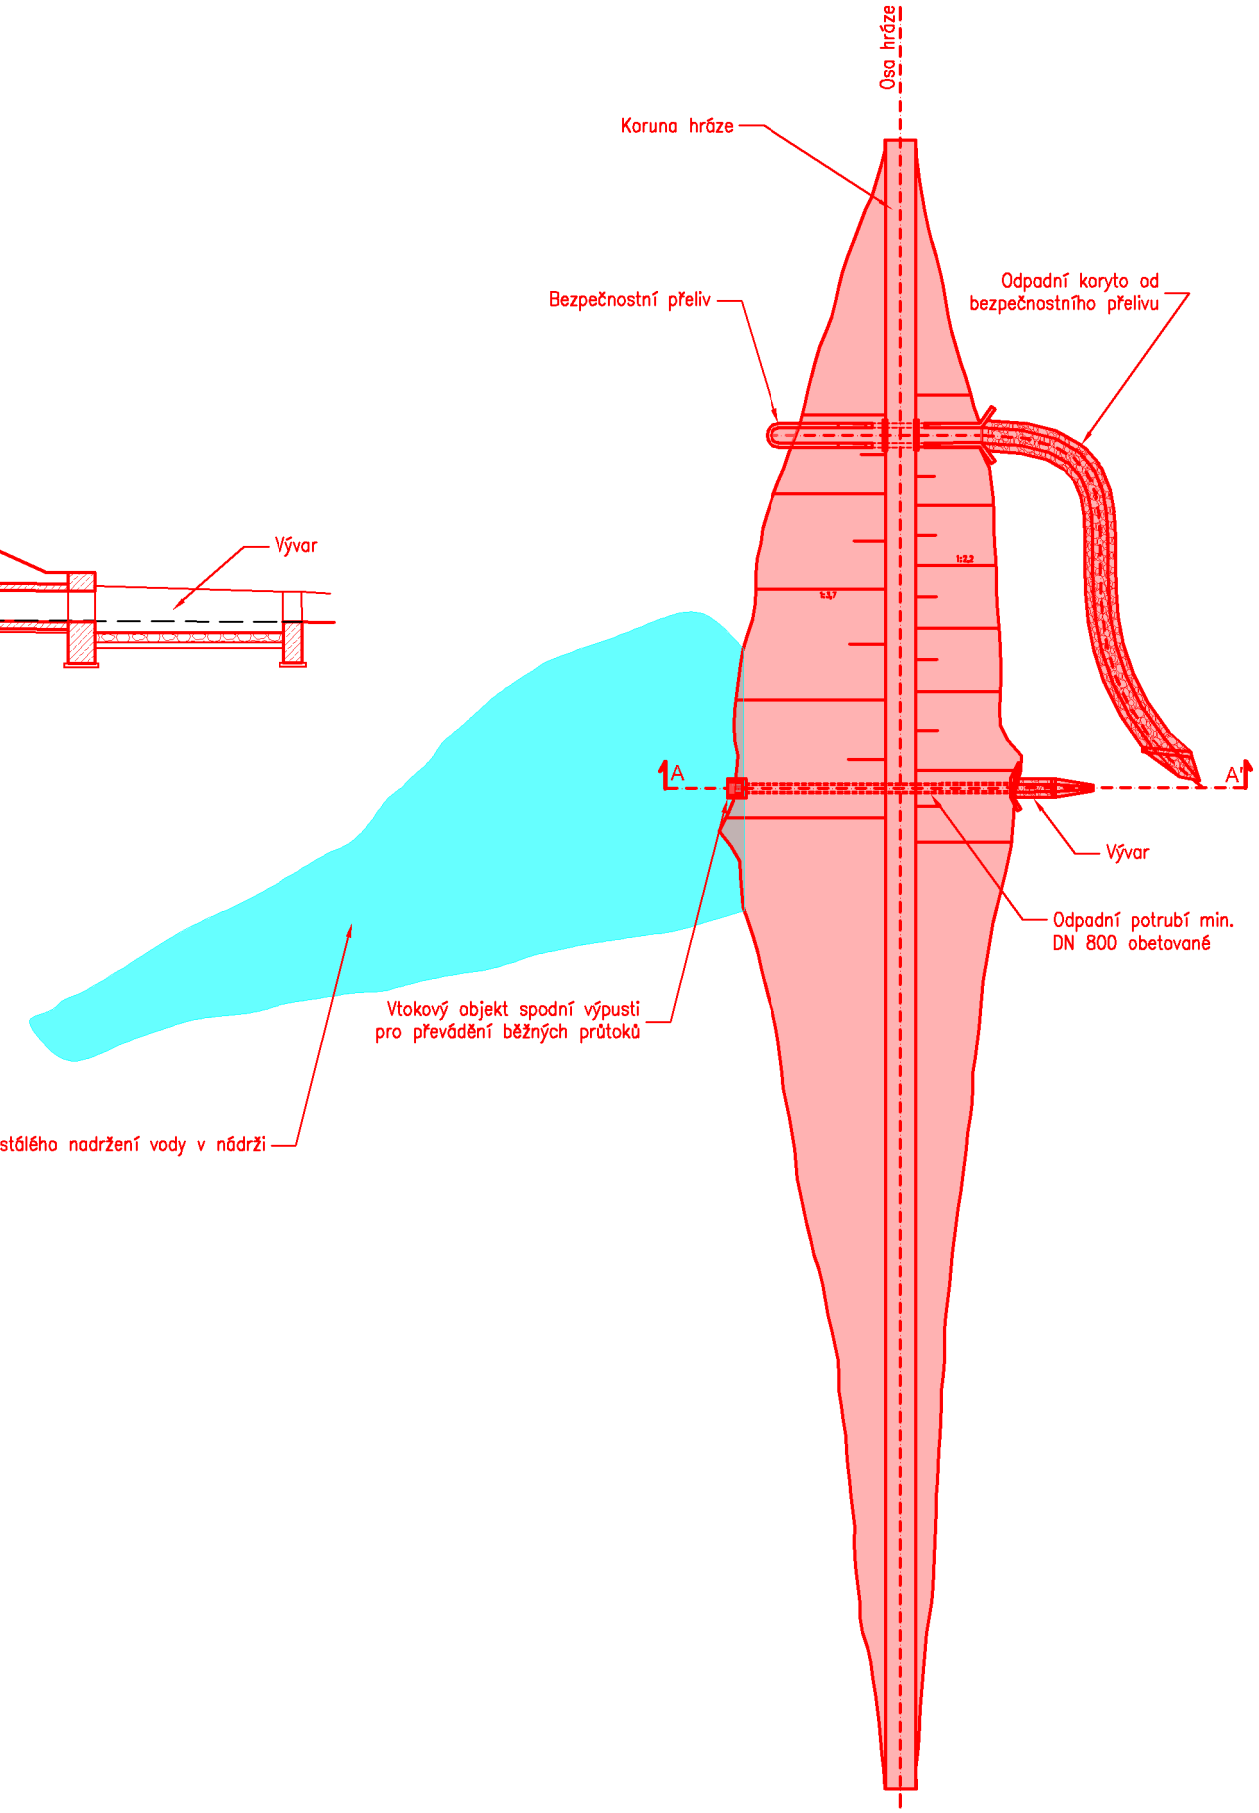

POZNÁMKA: Způsob těsnění v podloží bude upřesněn v další fázi pd na základě výsledků podrobných průzkumů,
Sklony svahů budou upřesněny v další fázi pd na základě vlastností zeminy použité do násypu hráze
Úroveň mezní bezpečnostní hladiny a koruny hráze bude upřesněna v další fázi pd na základě kategorizace díla

Vzorový příčný profil tělesem hráze SN v místě spodní výpustě