


Vzorový podélný profil – PŘEHŘÁŽKA (zděná)

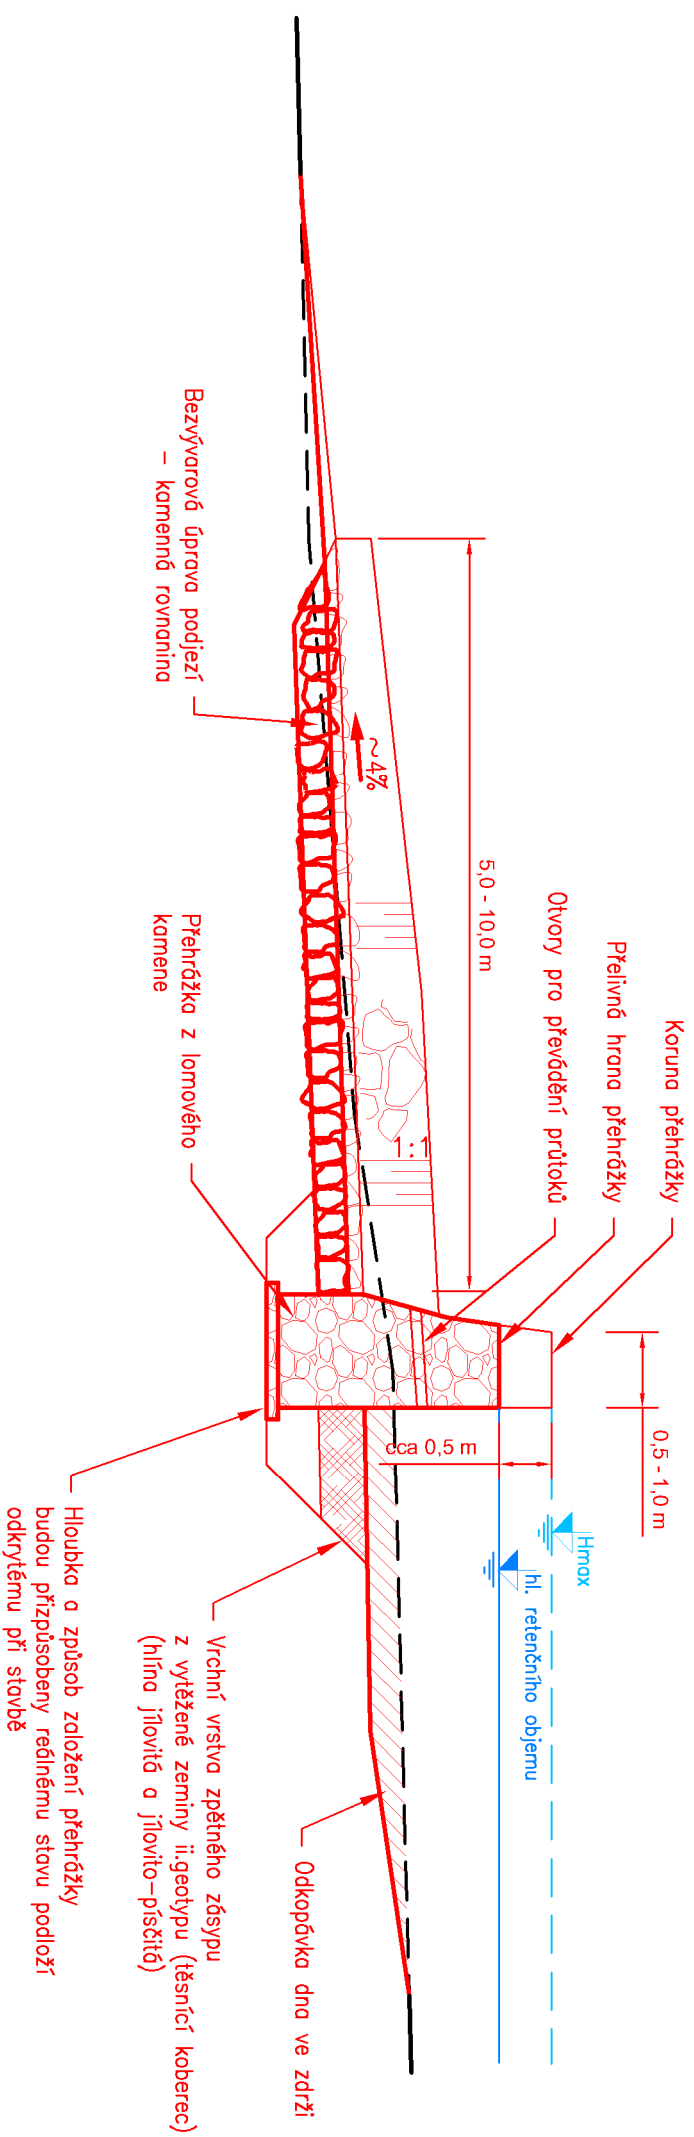

Vzorový příčný profil – PŘEHŘÁŽKA (zděná)