


Varianta pro větší sklonitosti území a pro nutnost zajištění omezení rozšiřování potočního pásu (intraviální obcí, navazující orná půda)

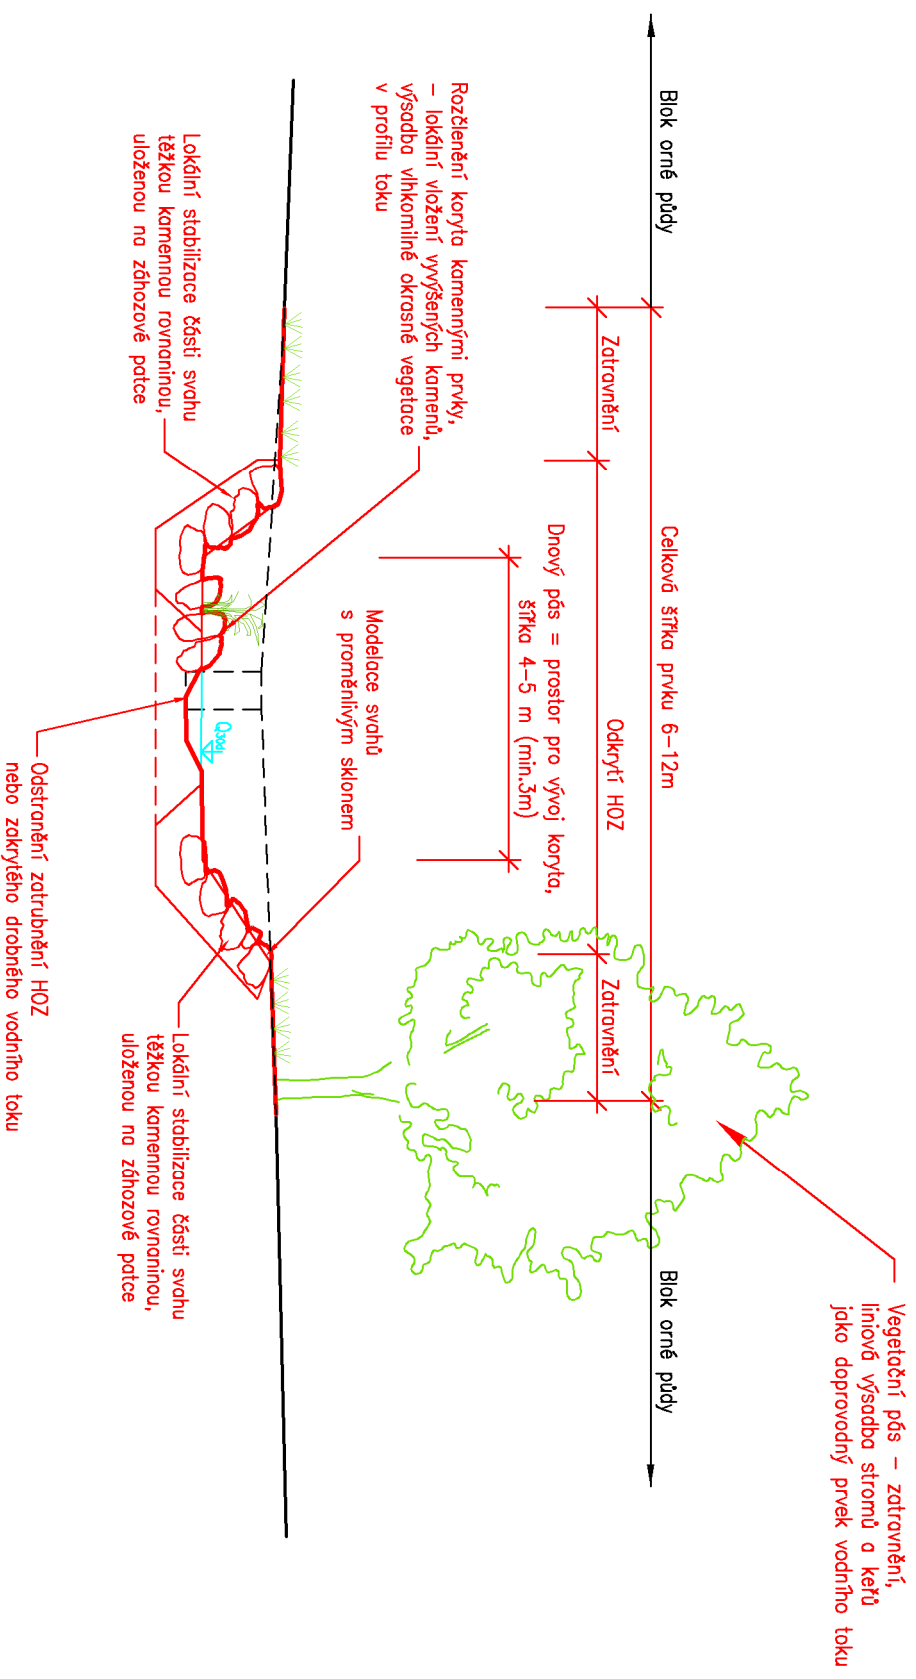

Vzorový příčný profil – ODKRYTÍ HOZ nebo DROBNÉHO VODNÍHO TOKU