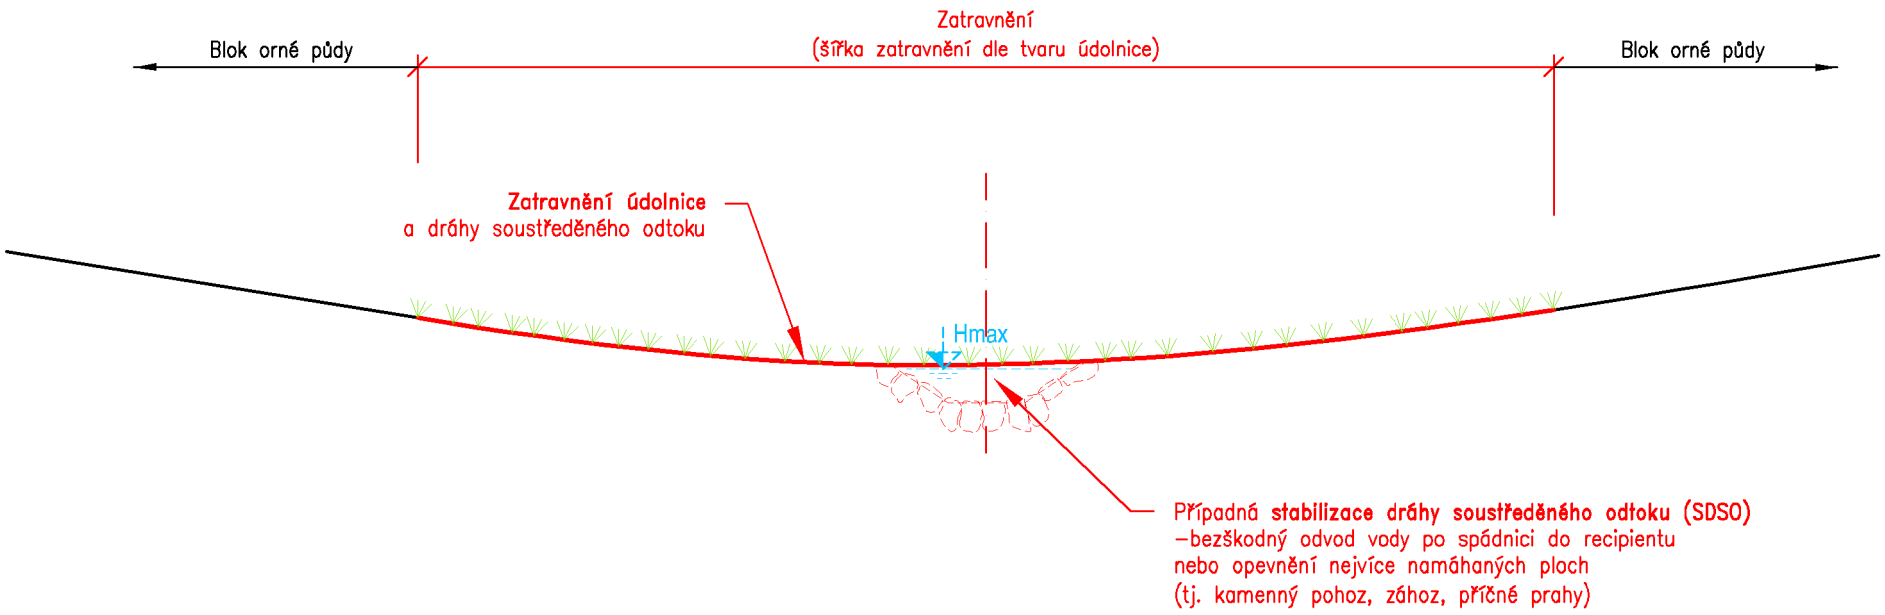

Vzorový příčný profil – ZATRAVNĚNÁ ÚDOLNICE